


Ситуационный план

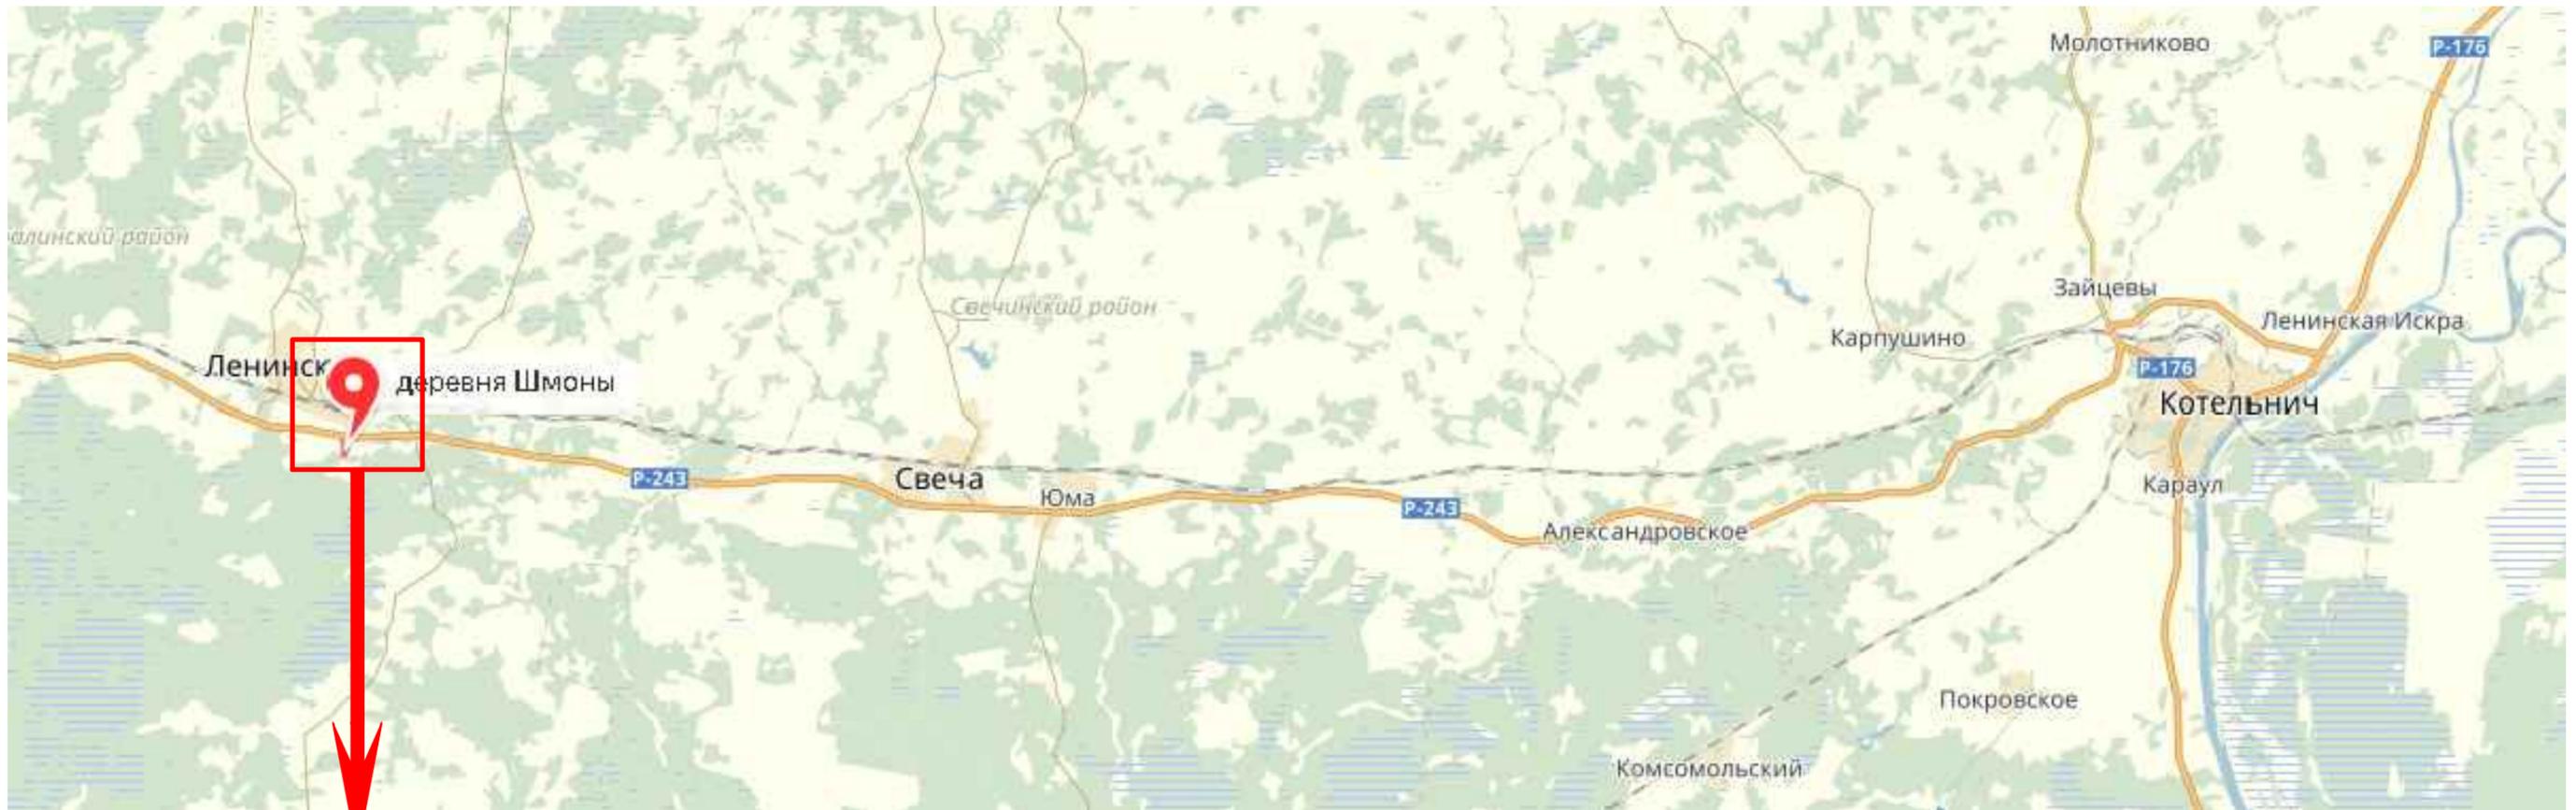

Сведения о площадке строительства

Площадь участка	9156 м ²
Категория земель	Земли населенных пунктов
Разрешенный вид использования, принятый проектом	Столовая

18-17 -ПЗУ


Здание столовой по адресу: Кировская область,
Шабалинский район, д. Шмоны

Изм.	Кол.	Лист	№ док.	Подпись	Дата	Крюков Антон Константинович	Стадия	Лист	Листов
Разработал		Сягаев			07.17		Ситуационный план	П	1
Н. контр.		Сягаев			07.17	000 "Альянс"			
ГИП		Сягаев			07.17				

Взам. инв. №

Подпись и дата

Инв. № подл.

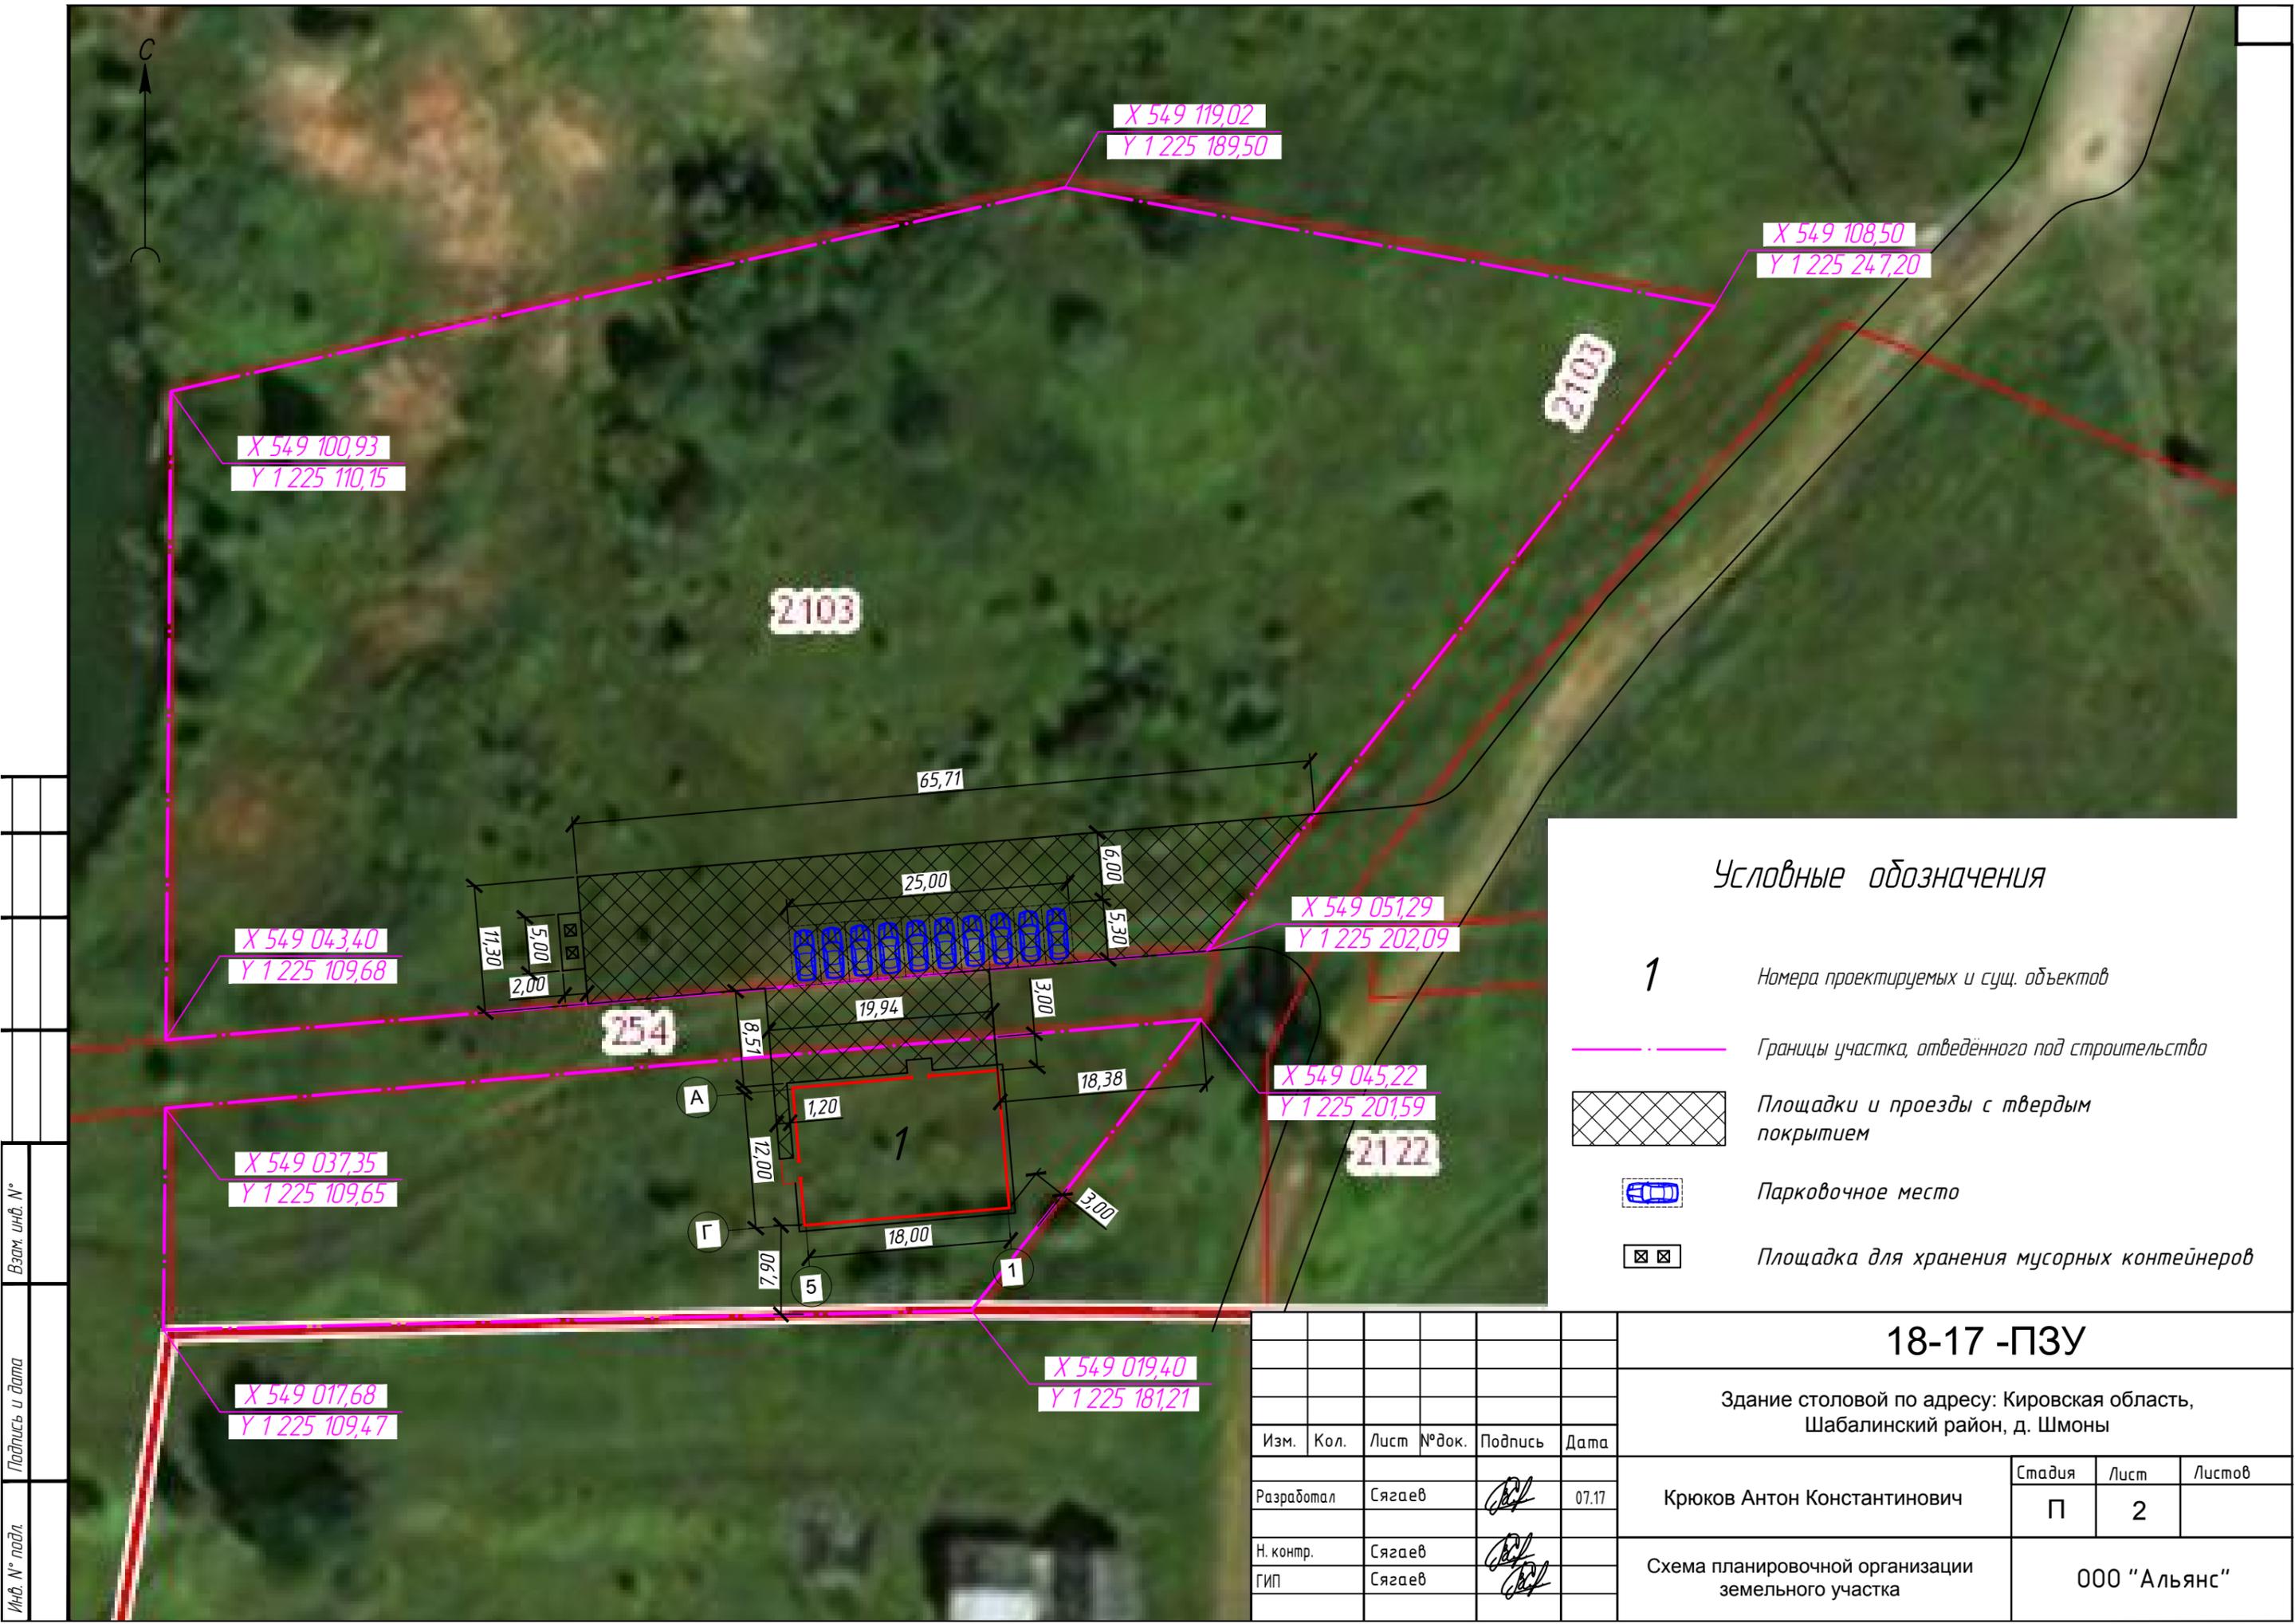

Условные обозначения

- 1 Номера проектируемых и сущ. объектов
- Границы участка, отведенного под строительство
- Площадки и проезды с твердым покрытием
- Парковочное место
- Площадка для хранения мусорных контейнеров

18-17 -ПЗУ

Здание столовой по адресу: Кировская область,
Шабалинский район, д. Шмоны

Изм.	Кол.	Лист	№ док.	Подпись	Дата
Разработал		Сягаев			07.17
Н. контр.		Сягаев			
ГИП		Сягаев			


Крюков Антон Константинович

Стадия	Лист	Листов
П	2	

Схема планировочной организации
земельного участка

ООО "Альянс"

Взам. инв. №	
Подпись и дата	
Инв. № подл.	

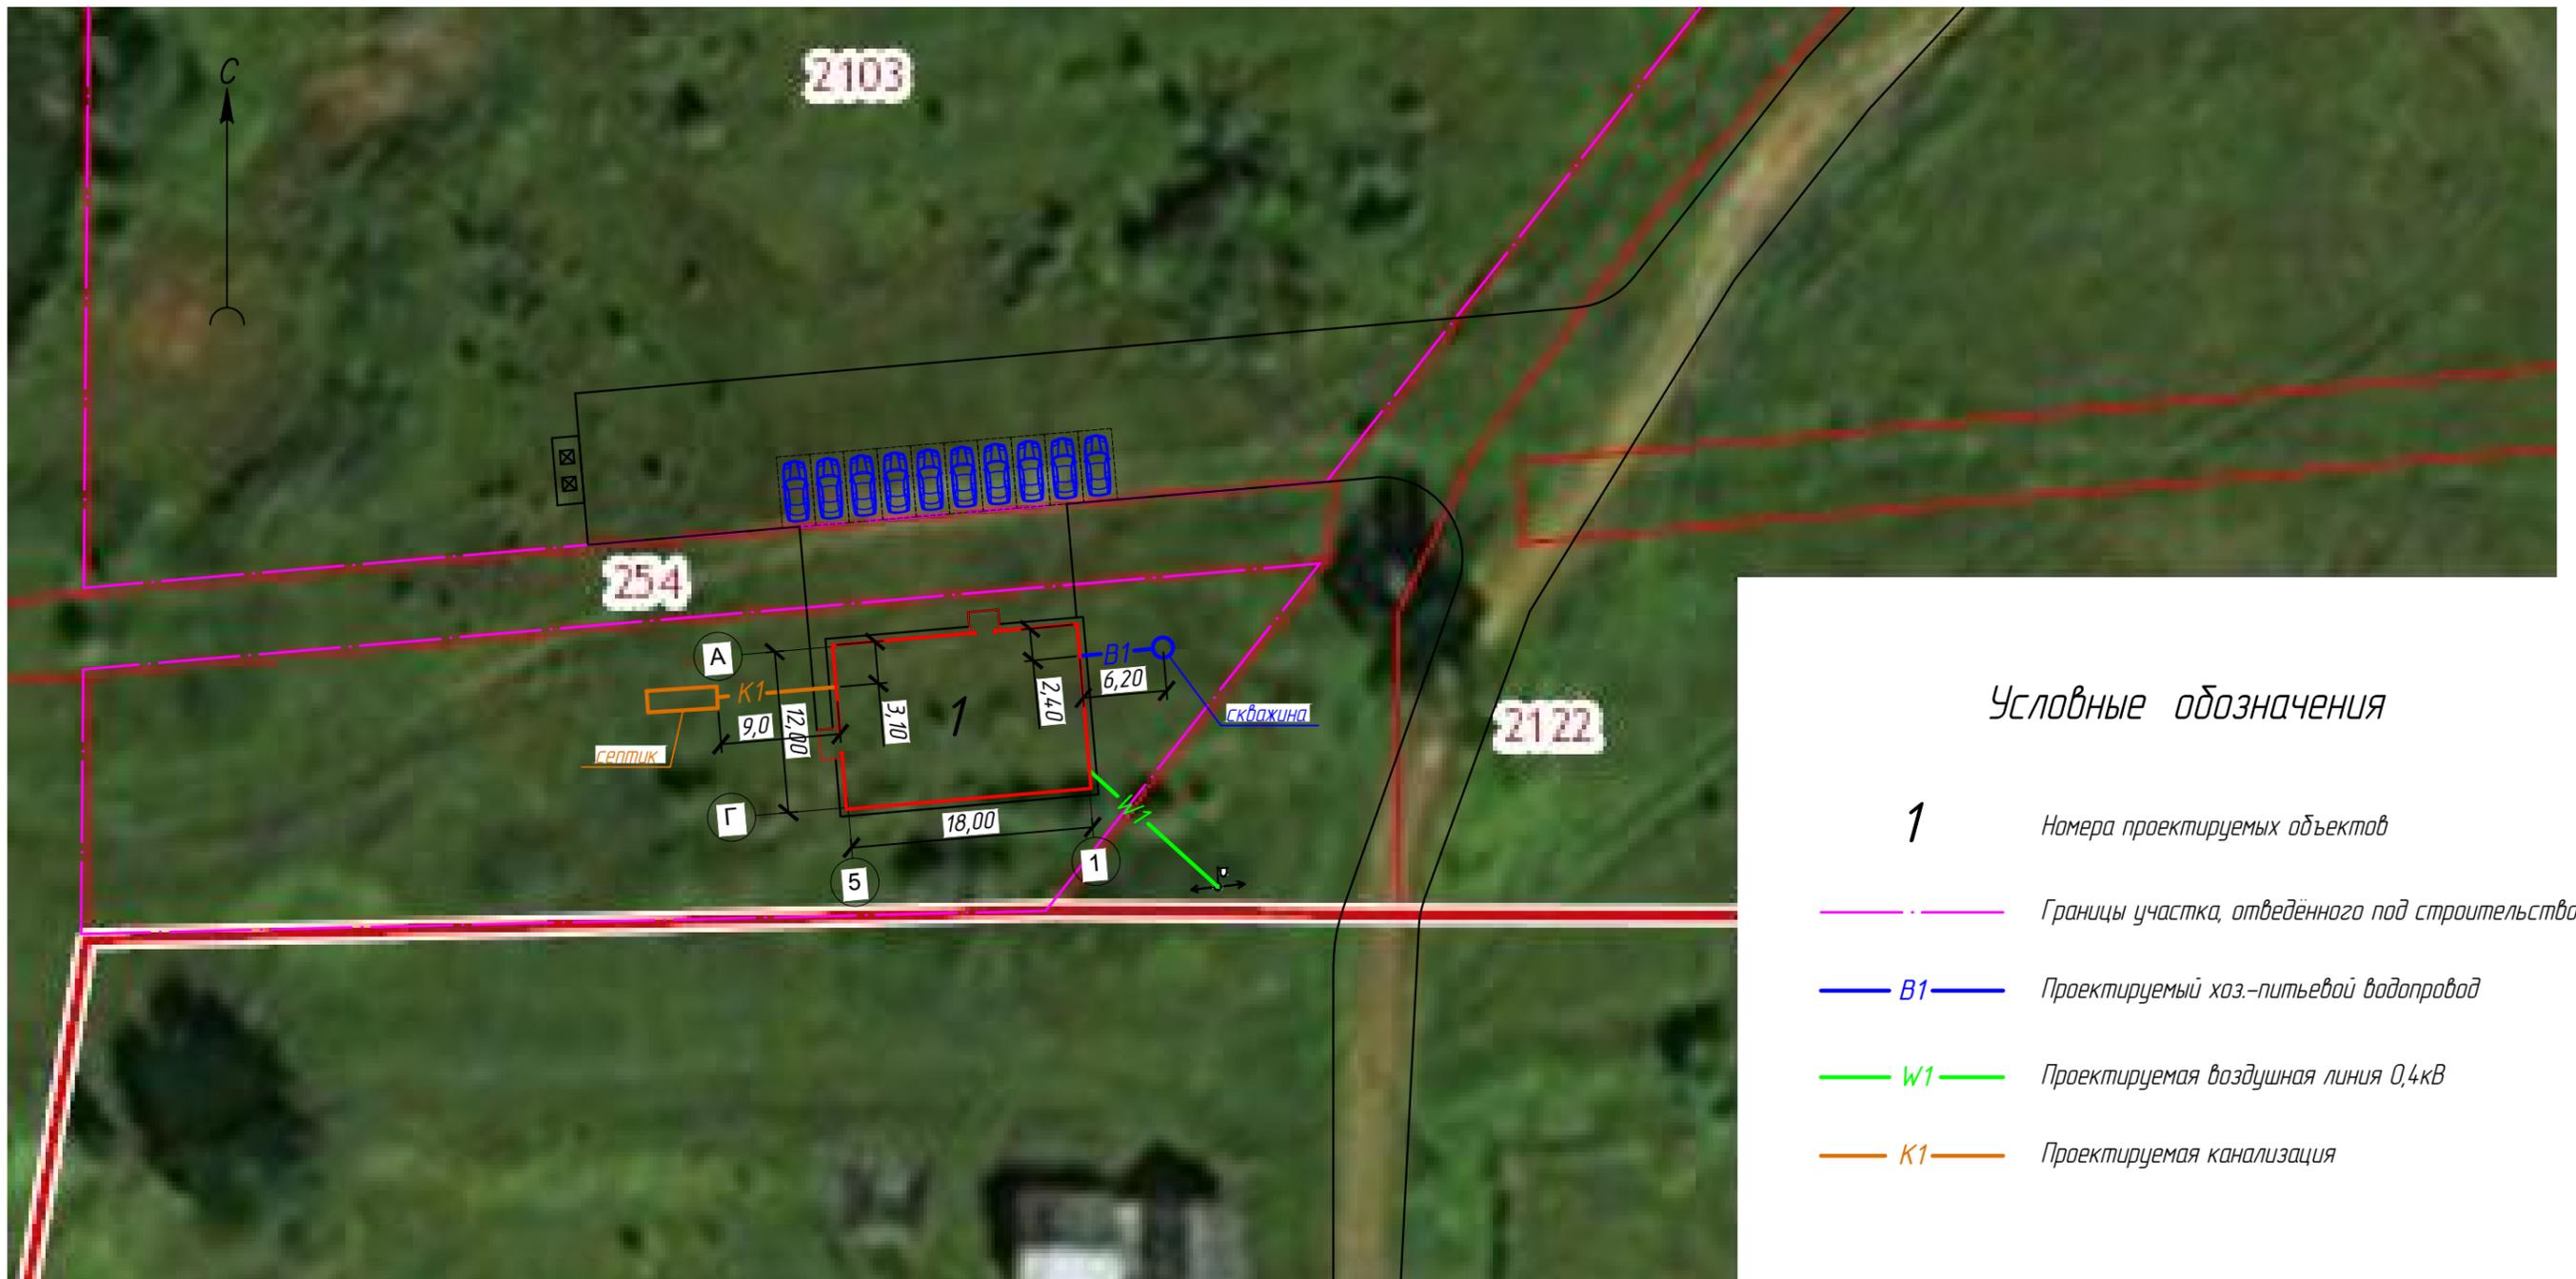

Условные обозначения

- 1** Номера проектируемых объектов
- Границы участка, отведенного под строительство
- **B1** Проектируемый хоз.-питьевой водопровод
- **W1** Проектируемая воздушная линия 0,4кВ
- **K1** Проектируемая канализация

Ведомость жилых и общественных зданий и сооружений

Номер объекта на плане	Наименование и обозначение	Кол. этажей	Площадь, кв.м.						Строительный объем, куб.м		Степень огнестойкости
			застройки		общая площадь квартир		общая площадь встр. помещений		зда-ния	всего	
			зда-ния	всего	зда-ния	всего	зда-ния	всего			
1	Проектируемое здание столовой	1	315,4	315,4					990,54	990,54	III

Изм.	Кол.	Лист	№ док.	Подпись	Дата
Разработал		Сягаев			07.17
Н. контр.		Сягаев			
ГИП		Сягаев			

18-17 -ПЗУ

Здание столовой по адресу: Кировская область, Шабалинский район, д. Шмоны

Крюков Антон Константинович

Стадия	Лист	Листов
П	3	

Сводный план сетей инженерно-технического обеспечения


ООО "Альянс"

Взам. инв. №


Подпись и дата

Инв. № подл.

Фасад 1-3 в цвете

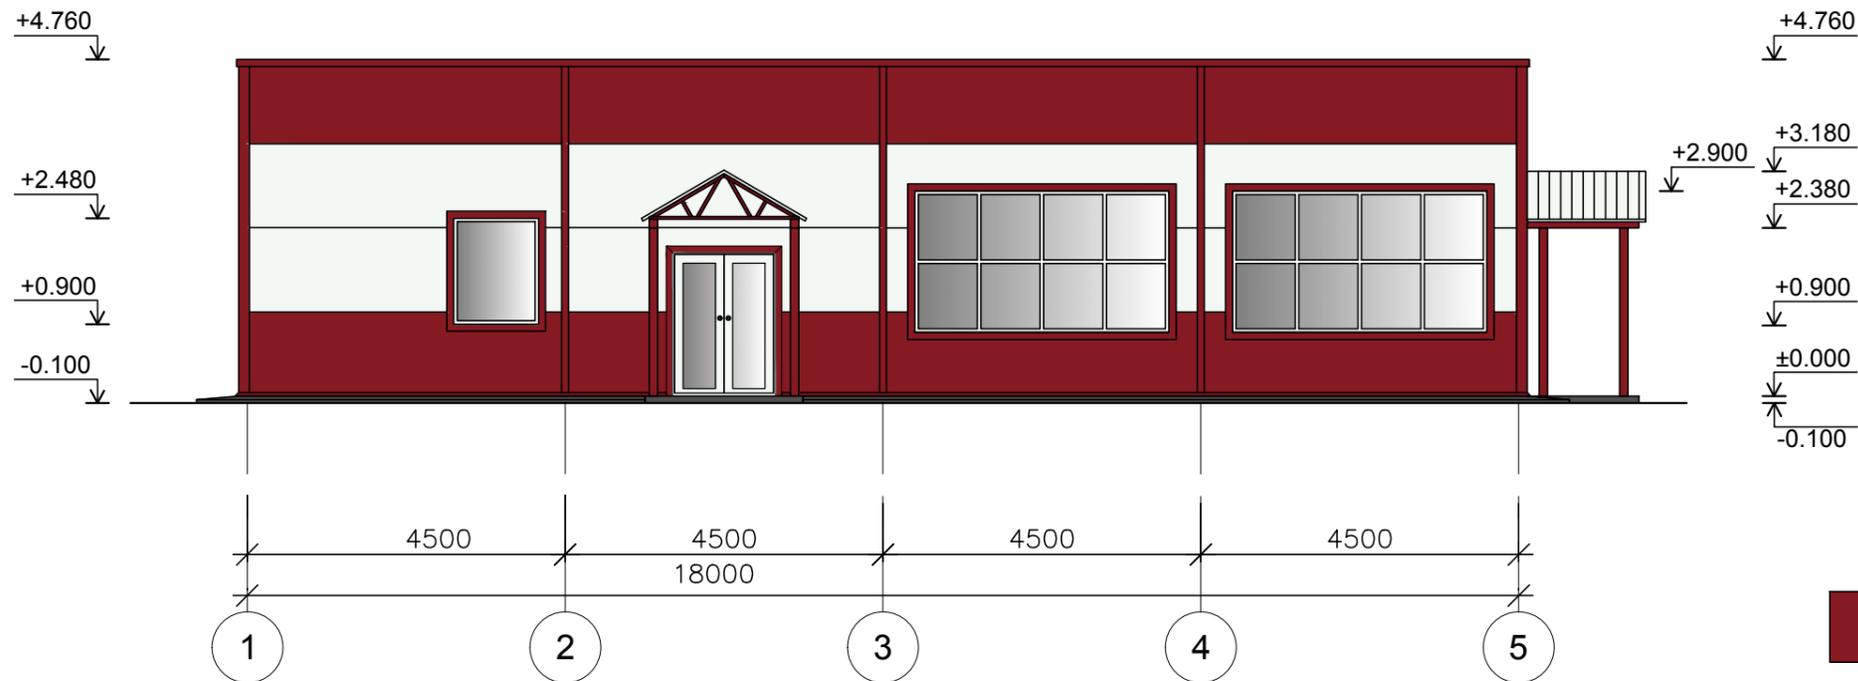

Фасад 3-1 в цвете

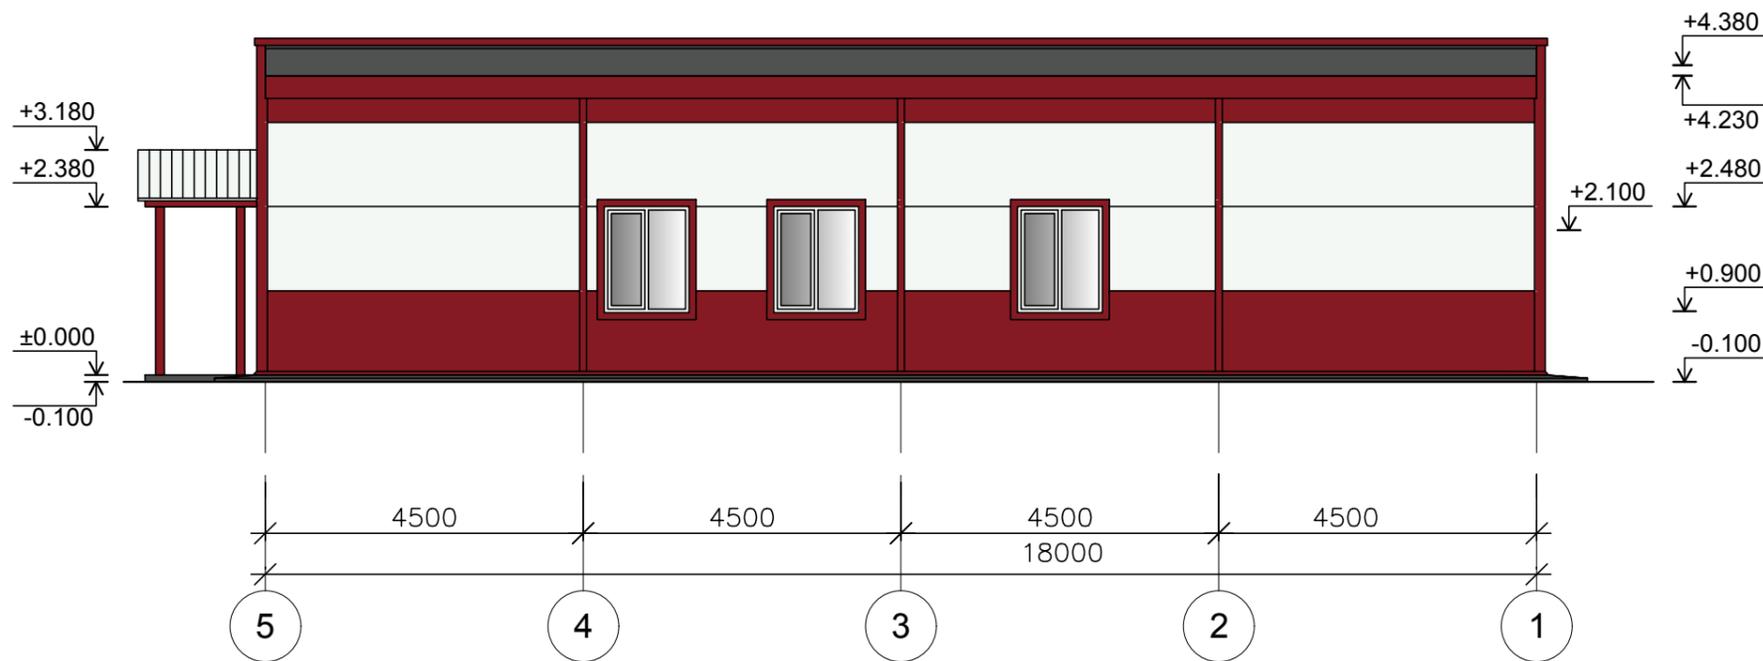

-  - Цоколь: отлив, цвет RAL 3003
-  - Стены: сэндвич-панели, цвет RAL 3003
-  - Стены: сэндвич-панели, цвет RAL 9003
-  - Окна, двери, цвет RAL 9003
-  - Металлические элементы, доборные элементы, цвет RAL 3003
-  - Кровля над крыльцом профлист, оцинкованный, цвет RAL 9003
-  - Кровля ПВХ мембрана

Инов. № подл. Подпись и дата
Взам. инв. №

Изм.	Кол.	Лист	№ док.	Подпись	Дата
Разработал		Сягаев			07.17
Н. контр.		Сягаев			
ГИП		Сягаев			

18-17 -АР

Здание столовой по адресу: Кировская область,
Шабалинский район, д. Шмоны


Крюков Антон Константинович

Стадия	Лист	Листов
П	1	


Фасады 1-5, 5-1 в цвете.

ООО "Альянс"

Фасад А-В в цвете

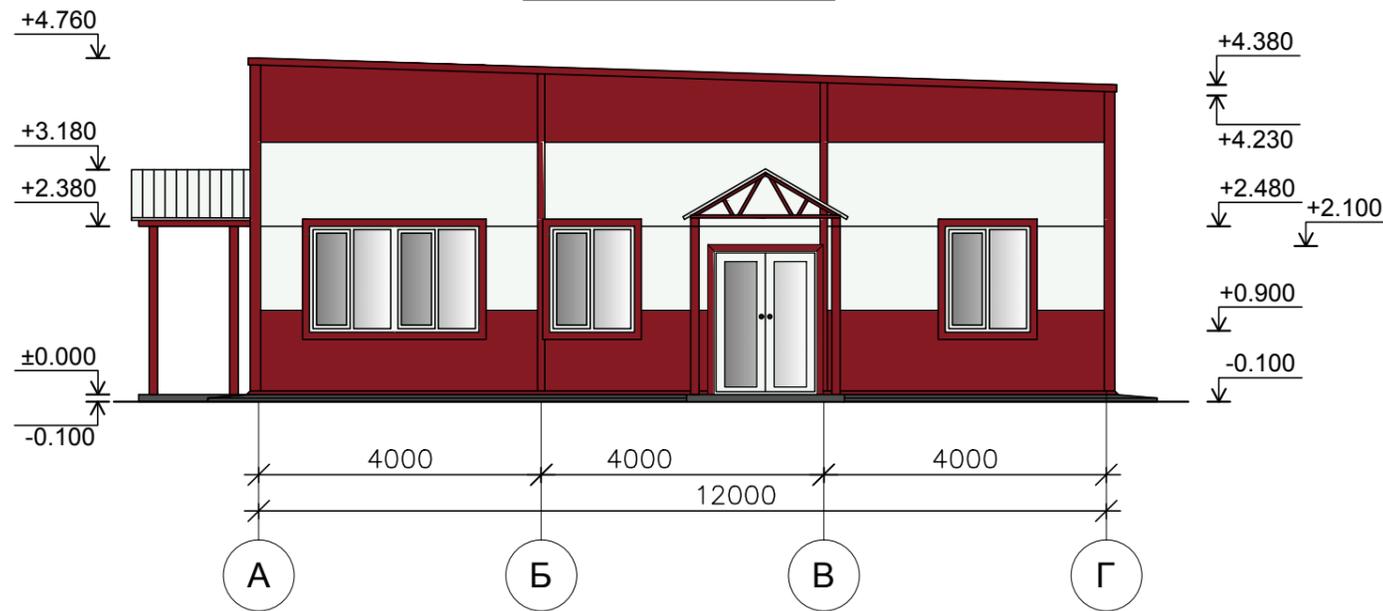

Фасад В-А в цвете

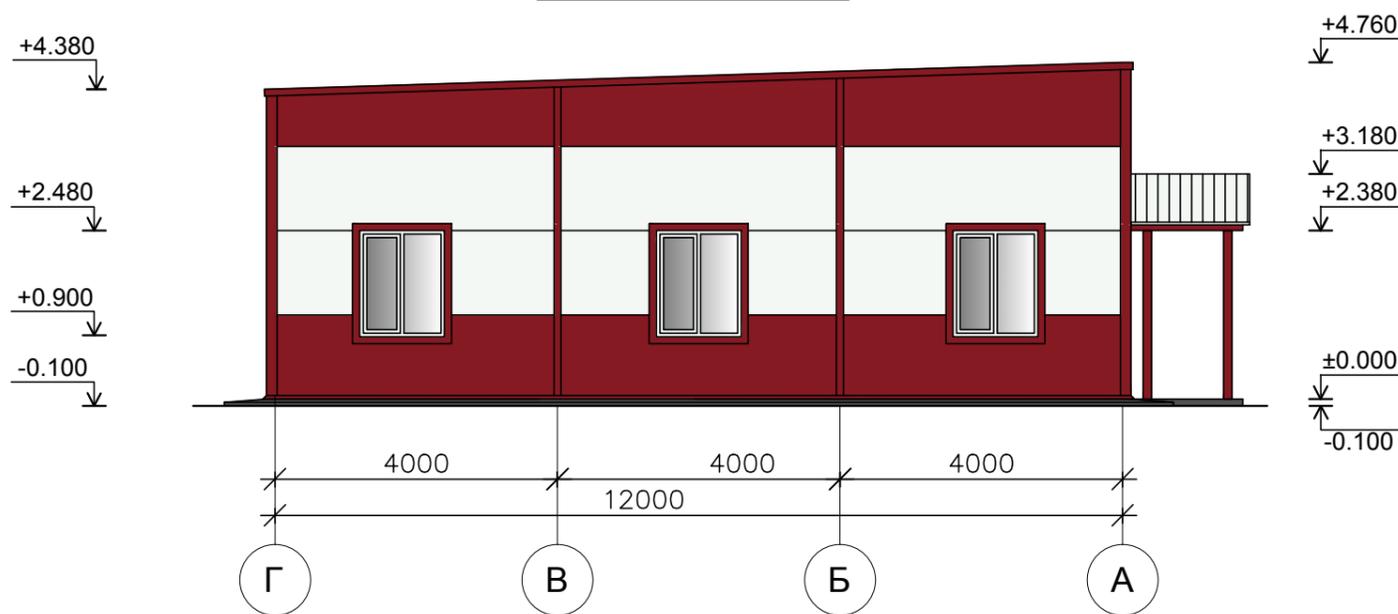


-  - Цоколь: отлив, цвет RAL 3003
-  - Стены: сэндвич-панели, цвет RAL 3003
-  - Стены: сэндвич-панели, цвет RAL 9003
-  - Окна, двери, цвет RAL 9003
-  - Металлические элементы, доборные элементы, цвет RAL 3003
-  - Кровля над крыльцом профлист, оцинкованный, цвет RAL 9003
-  - Кровля ПВХ мембрана

Инов. № подл.	Подпись и дата	Взам. инв. №

18-17 -АР					
Здание столовой по адресу: Кировская область, Шабалинский район, д. Шмоны					
Изм.	Кол.	Лист	№ док.	Подпись	Дата
Разработал		Сягаев			07.17
Н. контр.		Сягаев			
ГИП		Сягаев			
Крюков Антон Константинович				Стадия	Лист
Фасады А-Г, Г-А в цвете.				П	2
				000 "Альянс"	

План этажа на отм. 0,000

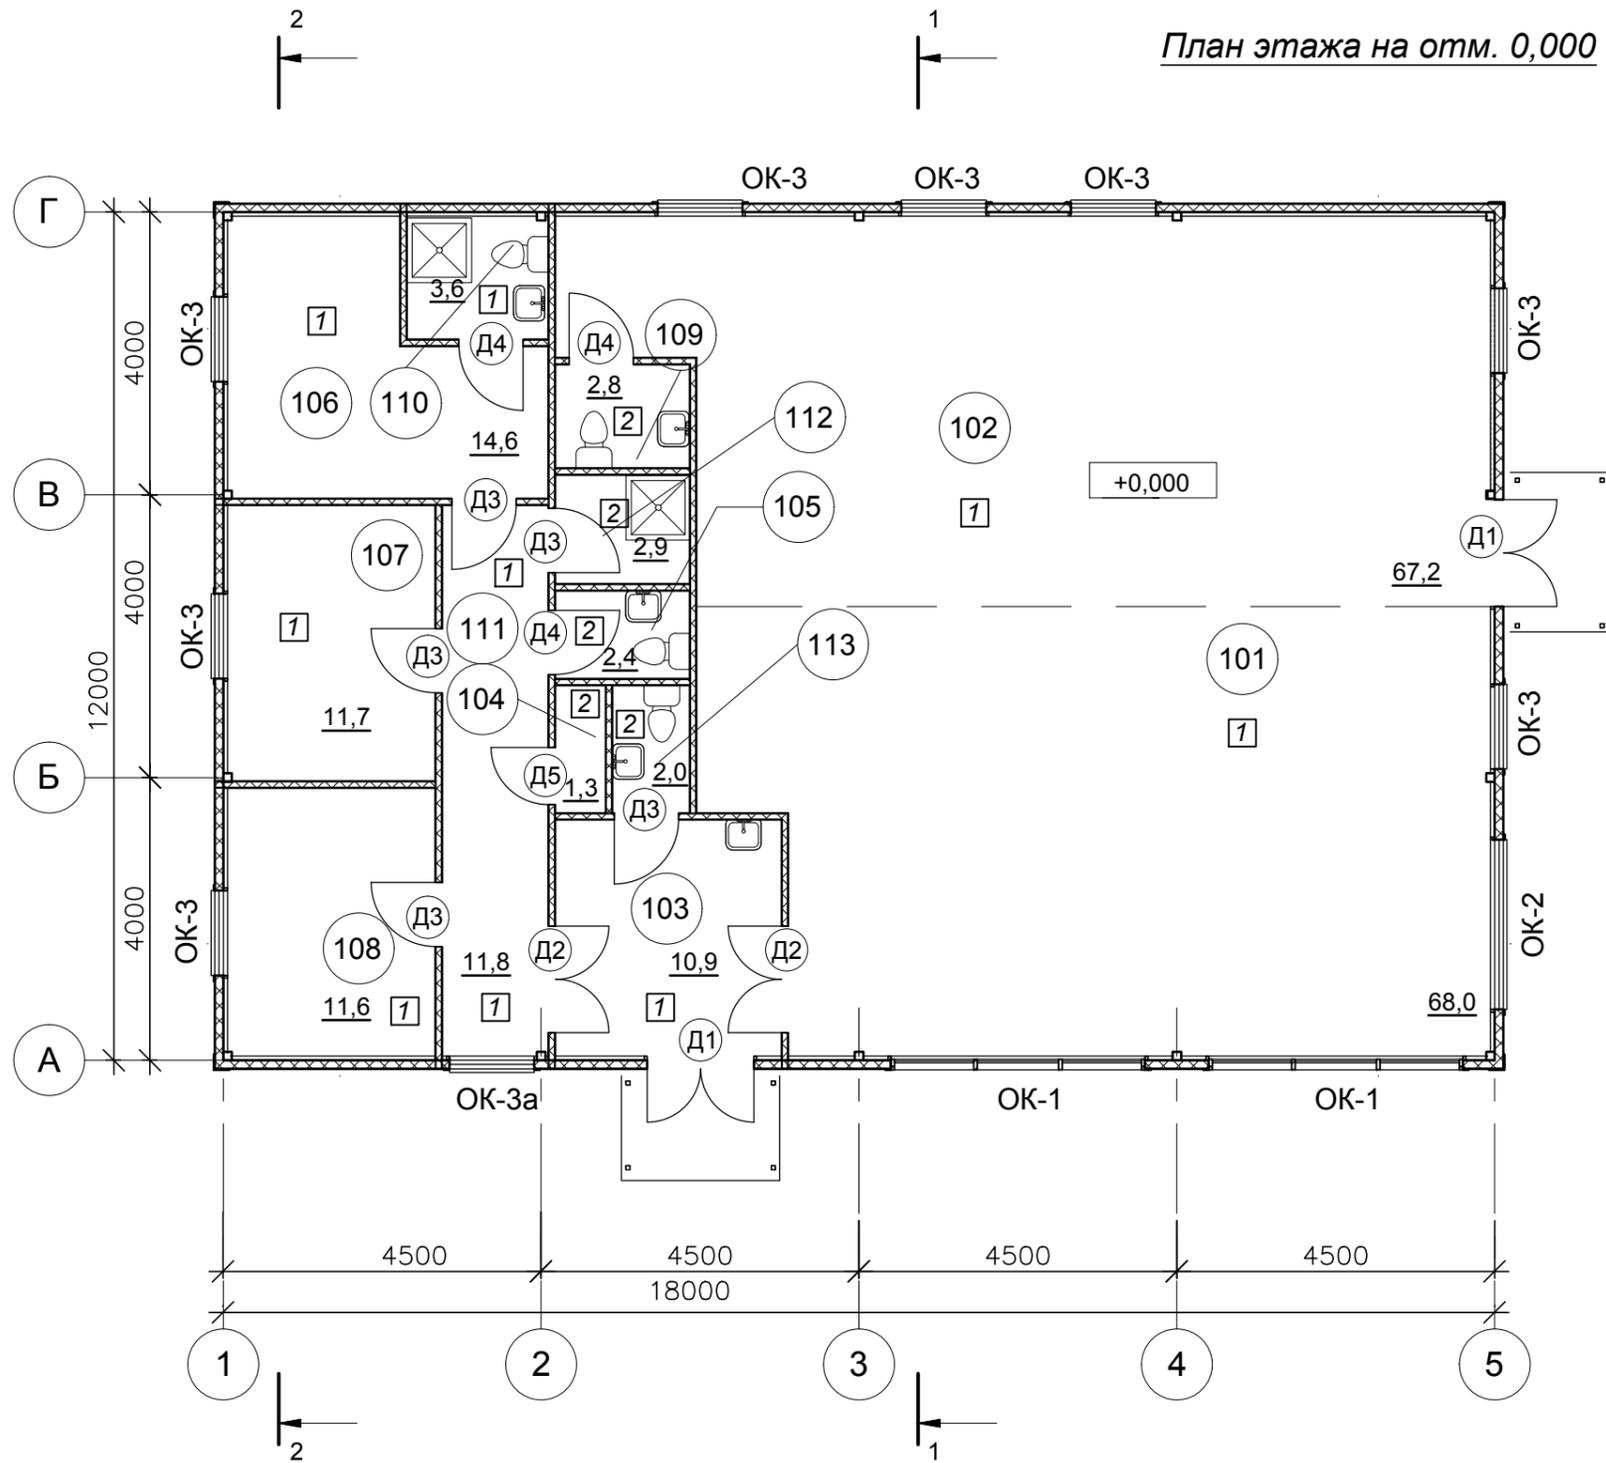


Экспликация помещений

Номер помещения	Наименование	Площадь помещения, м2	Категория пом.
101	Обеденный зал	68,00	
102	Кухня	67,17	
103	Фойе	10,88	
104	Кладовая уборочного инвентаря	1,28	В4
105	Санузел	2,36	
106	Номер одноместный	14,64	
107	Номер одноместный	11,70	
108	Номер одноместный	11,55	
109	Санузел	2,77	
110	Санузел	3,60	
111	Коридор	11,78	
112	Душевая	2,93	
113	Санузел	1,96	
Итого		210,61	

Инов. № подл.	Подпись и дата	Взам. инв. №


						18-17 -АР			
						Здание столовой по адресу: Кировская область, Шабалинский район, д. Шмоны			
Изм.	Кол.	Лист	№ док.	Подпись	Дата				
Разработал		Сягаев			07.17	Крюков Антон Константинович	Стадия П	Лист 3	Листов
Н. контр.		Сягаев				План этажа на отм. 0,000	000 "Альянс"		
ГИП		Сягаев							

Разрез 1-1

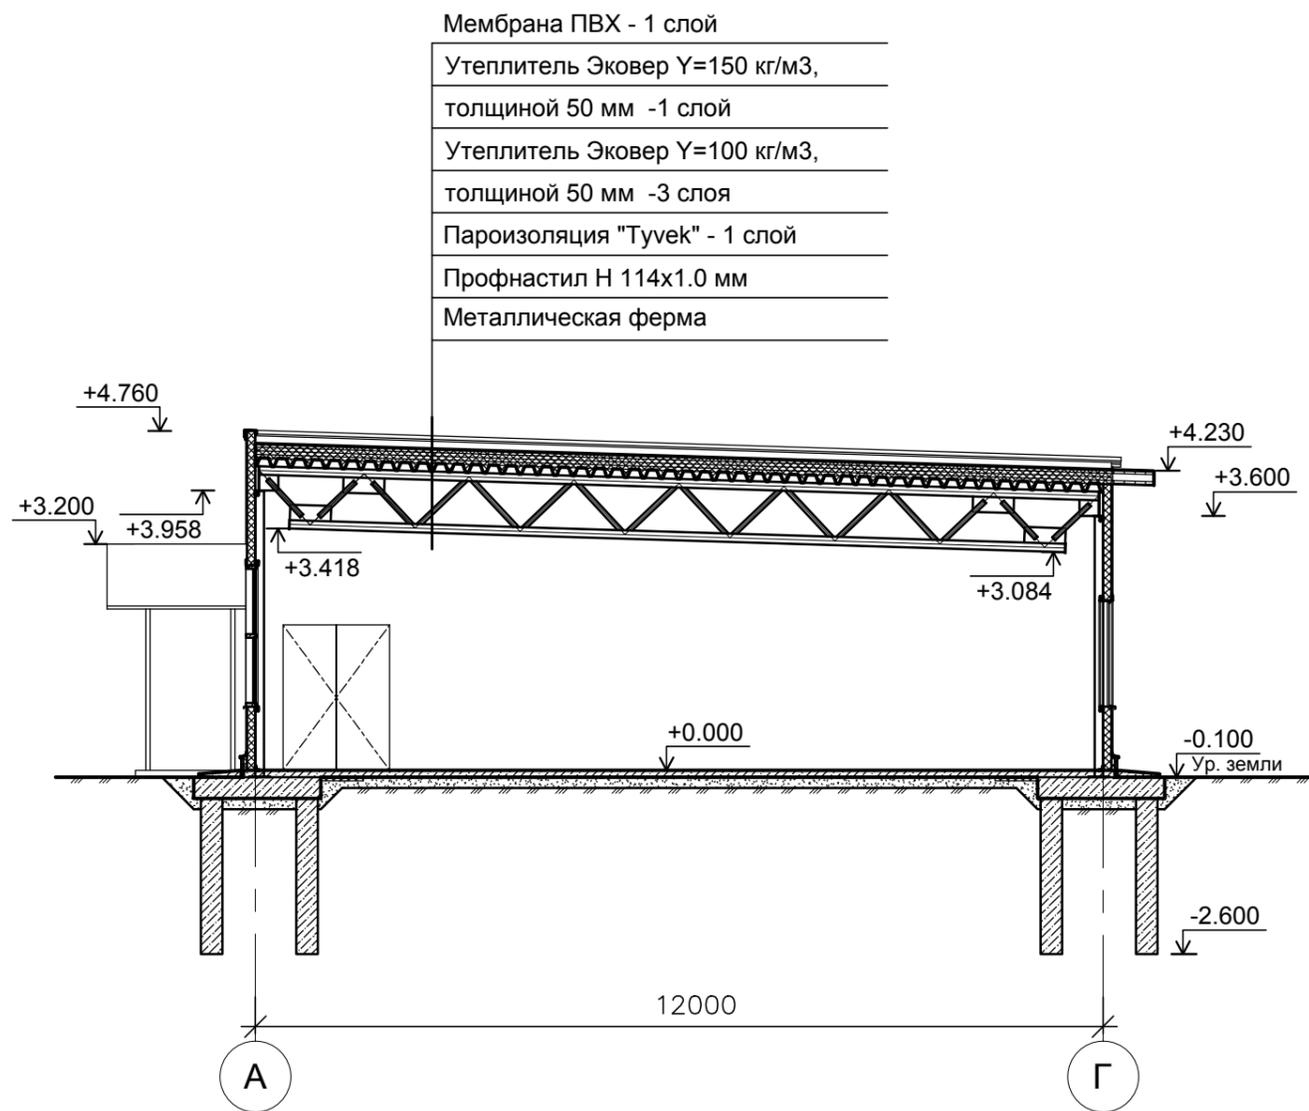

Мембрана ПВХ - 1 слой
Утеплитель Эковер $\gamma=150$ кг/м ³ , толщиной 50 мм -1 слой
Утеплитель Эковер $\gamma=100$ кг/м ³ , толщиной 50 мм -3 слоя
Пароизоляция "Тувек" - 1 слой
Профнастил Н 114х1.0 мм
Металлическая ферма

Разрез 2-2

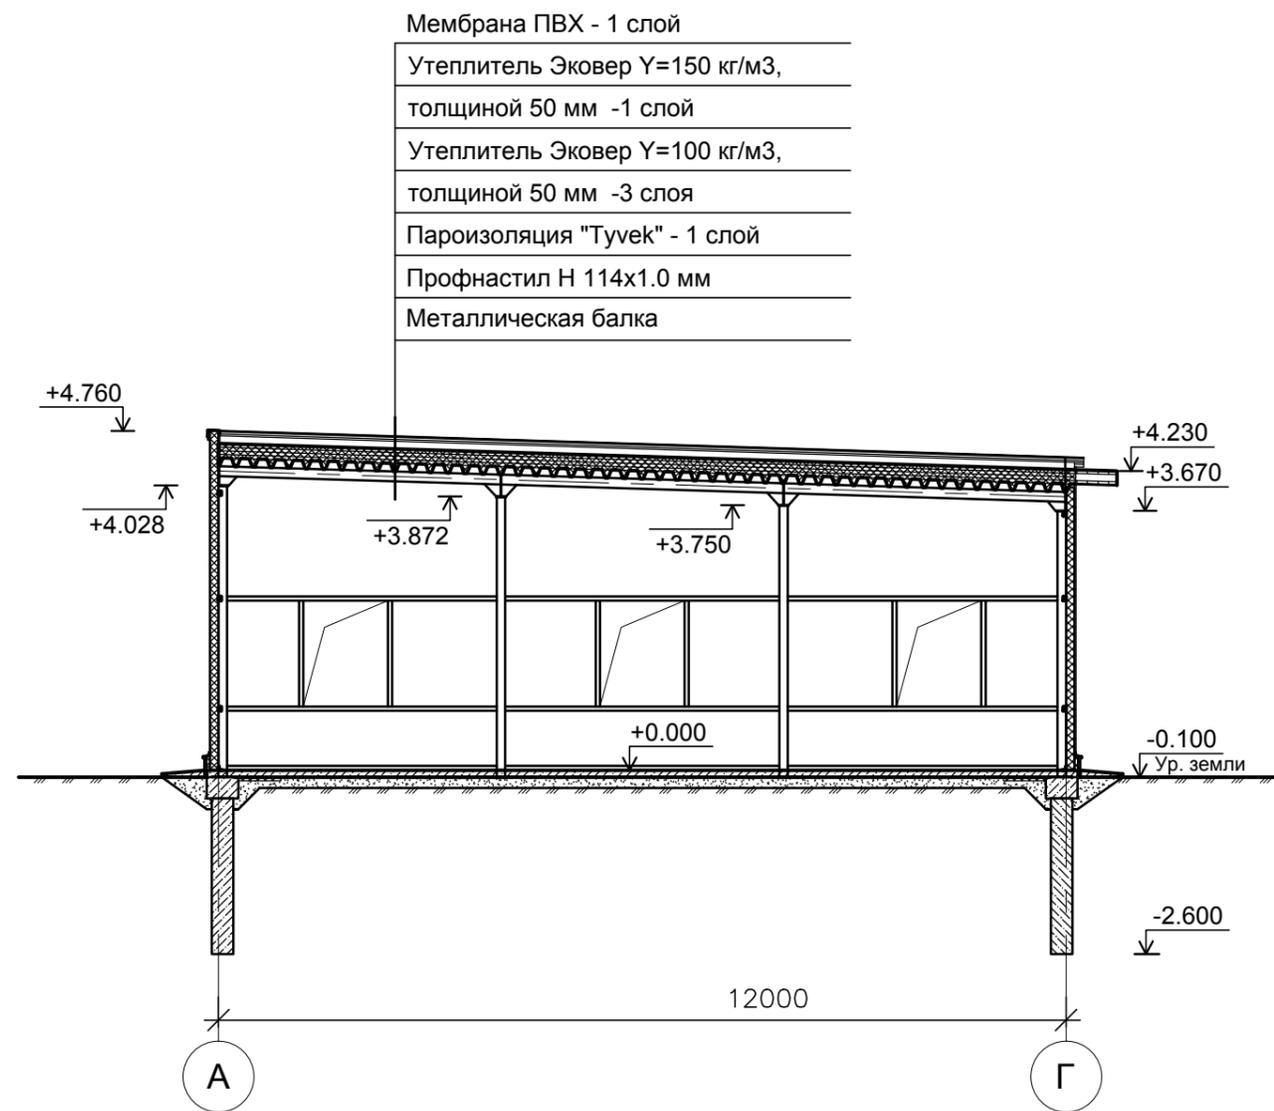


Мембрана ПВХ - 1 слой
Утеплитель Эковер $\gamma=150$ кг/м ³ , толщиной 50 мм -1 слой
Утеплитель Эковер $\gamma=100$ кг/м ³ , толщиной 50 мм -3 слоя
Пароизоляция "Тувек" - 1 слой
Профнастил Н 114х1.0 мм
Металлическая балка

Взам. инв. №
Подпись и дата
Инв. № подл.

						18-17 -АР			
						Здание столовой по адресу: Кировская область, Шабалинский район, д. Шмоны			
Изм.	Кол.	Лист	№ док.	Подпись	Дата		Стадия	Лист	Листов
Разработал		Сягаев			07.17	Крюков Антон Константинович	П	4	
Н. контр.		Сягаев				Разрез 1-1. Разрез 2-2	000 "Альянс"		
ГИП		Сягаев							

Стройгенплан

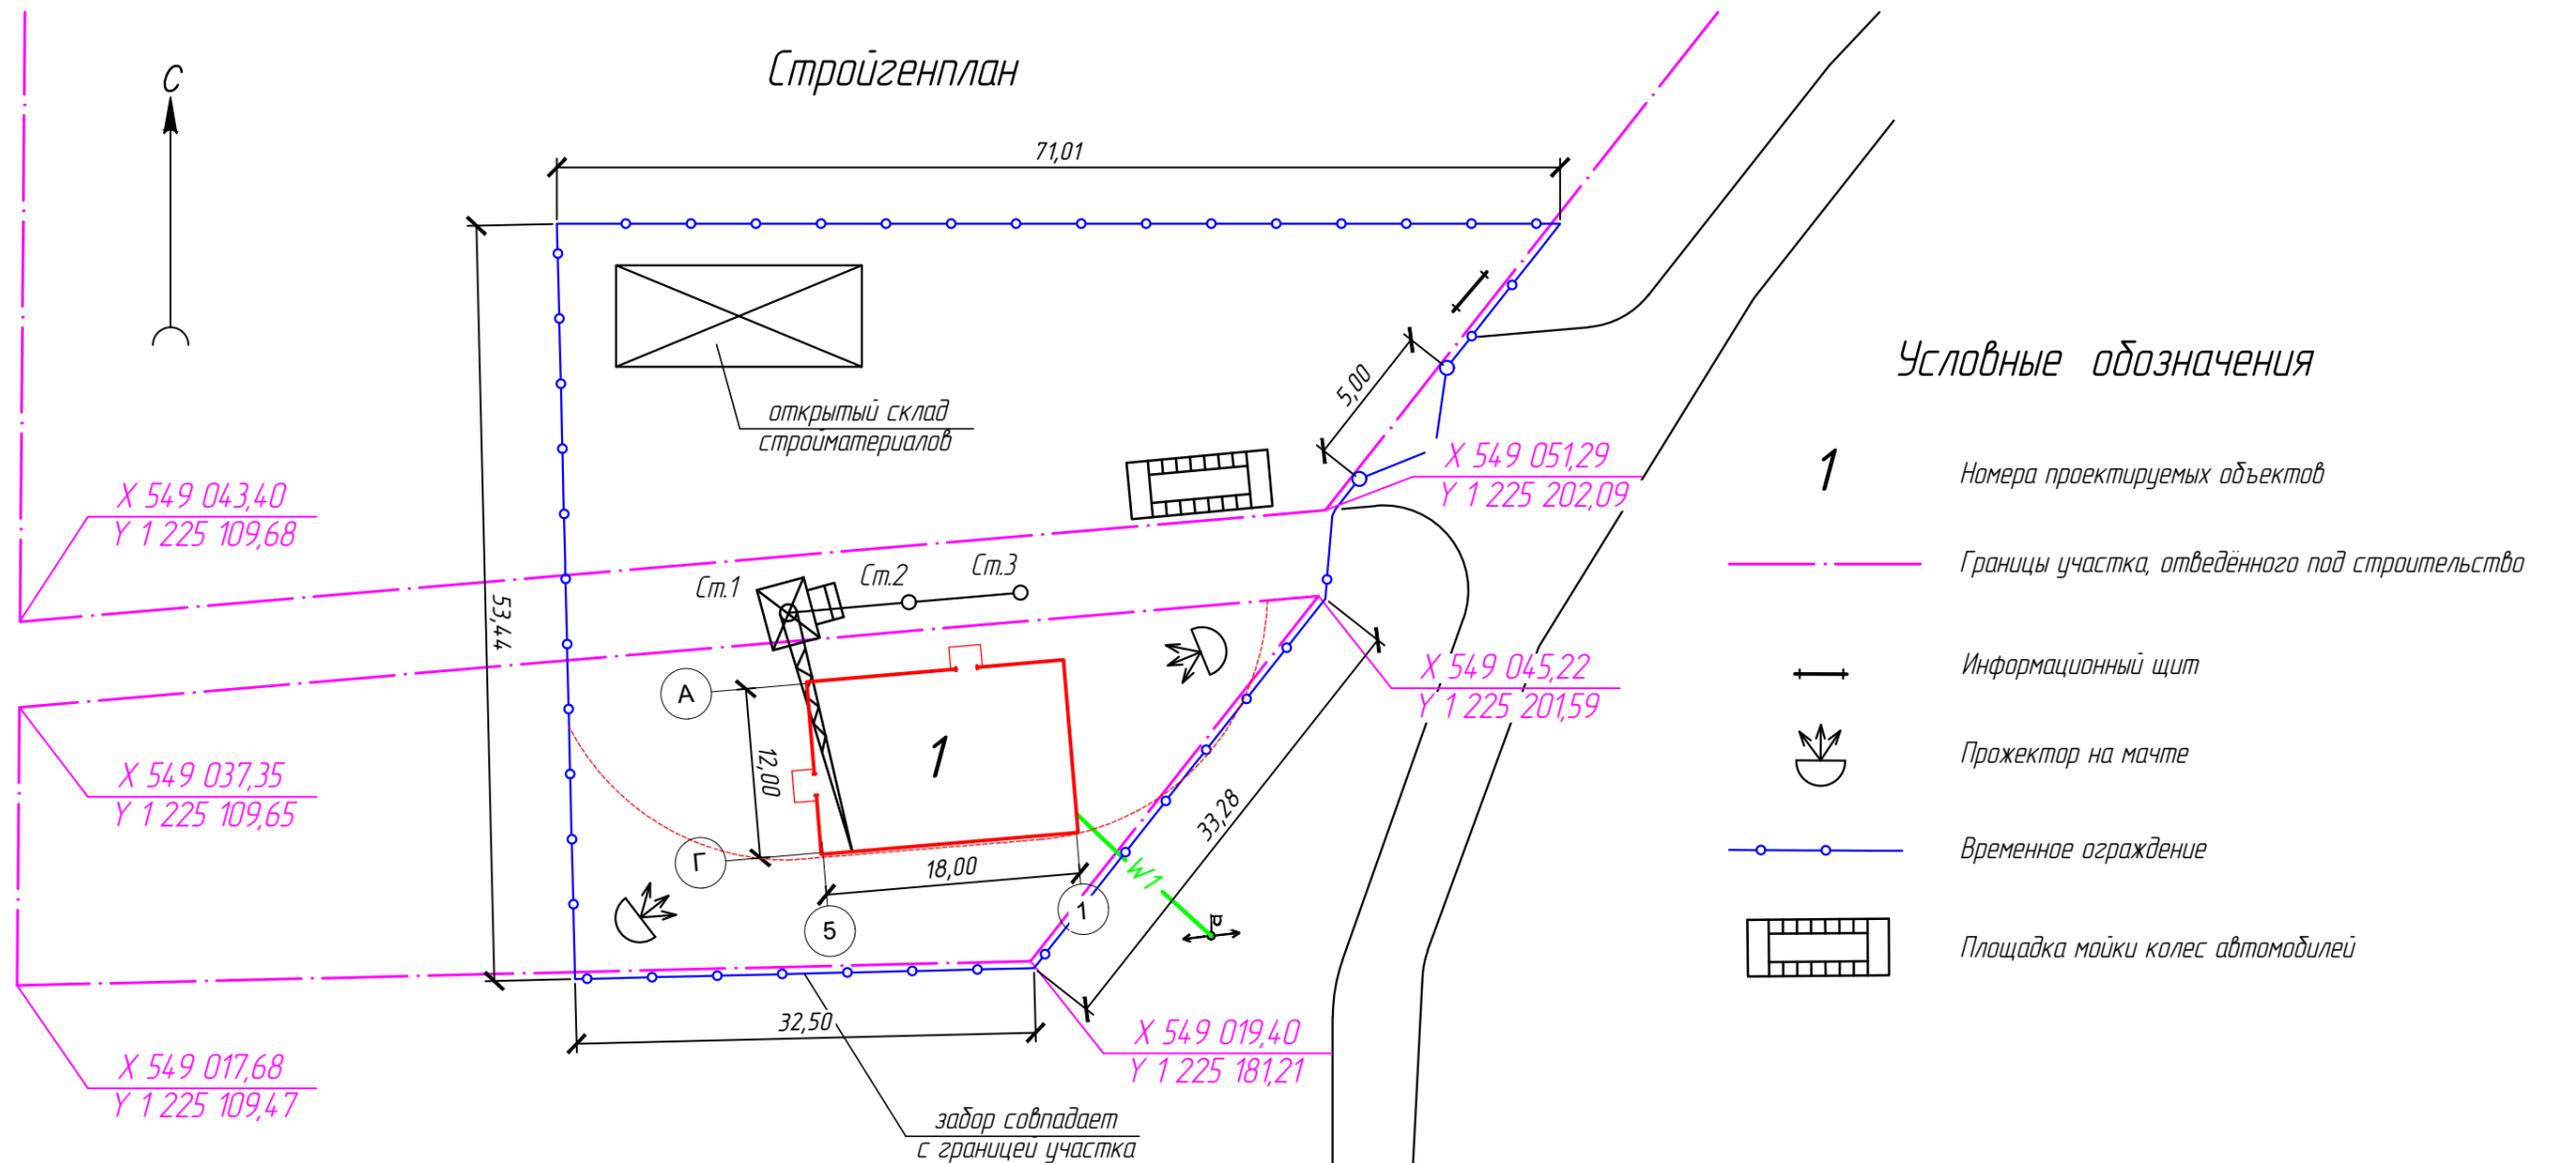

Условные обозначения

- 1 Номера проектируемых объектов
- Границы участка, отведенного под строительство
- Информационный щит
- Пржектор на мачте
- Временное ограждение
- Площадка мойки колес автомобилей

1. В подготовительный период необходимо выполнить :
 - ограждение площадки строительства;
 - обеспечение строительства водой и электроэнергией;
 - временные автодороги;
 - устройство мойки колес автомобилей;
 - установку информационного щита и схемы движения автотранспорта.
2. Изделия заводского изготовления, конструкции и материалы доставляются на стройплощадку автотранспортом.
3. Строительно-монтажные работы осуществляются автомобильным краном.
4. Временные здания и сооружения разместить вне опасной зоны крана и без вырубке деревьев.
5. Временное освещение строительной площадки осуществить прожектором ПЗС-15, установленным на мачту.
6. Запрещается находиться под грузом, подвешенным на крюке крана, оттягивать груз во время перемещения на весу.
7. Грузы в зоне складирования и разгрузки материалов поднимать на высоту не более 4.5 м.
8. Строительно-монтажные работы производить в соответствии с требованиями СНиП 12-03-2001 "Безопасность труда в строительстве".
9. Строительная площадка оборудуется биотуалетом. Вода для технологических и бытовых нужд завозится на строительную площадку автотранспортом. Подключение электроснабжения осуществляются от существующих сетей.

18-17 -ПОС

Здание столовой по адресу: Кировская область,
Шабалинский район, д. Шмоны

Изм.	Кол.	Лист	№ док.	Подпись	Дата				
Разработал		Сягаев			07.17	Крюков Антон Константинович	Стадия	Лист	Листов
Н. контр.		Сягаев					П	1	
ГИП		Сягаев				Стройгенплан	000 "Альянс"		

Взам. инв. №

Подпись и дата

Инв. № подл.